


# IL PINNACOLO



1




2

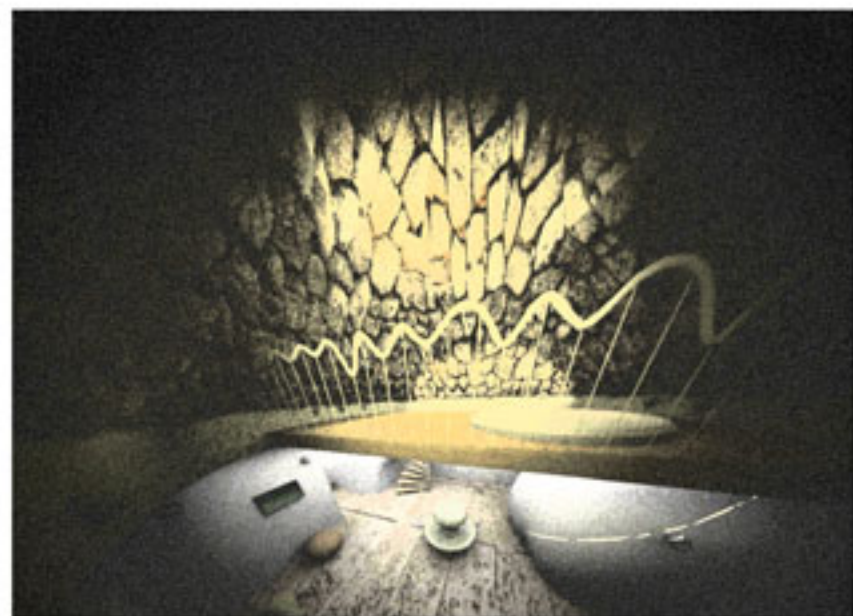


3

Pianta arredata

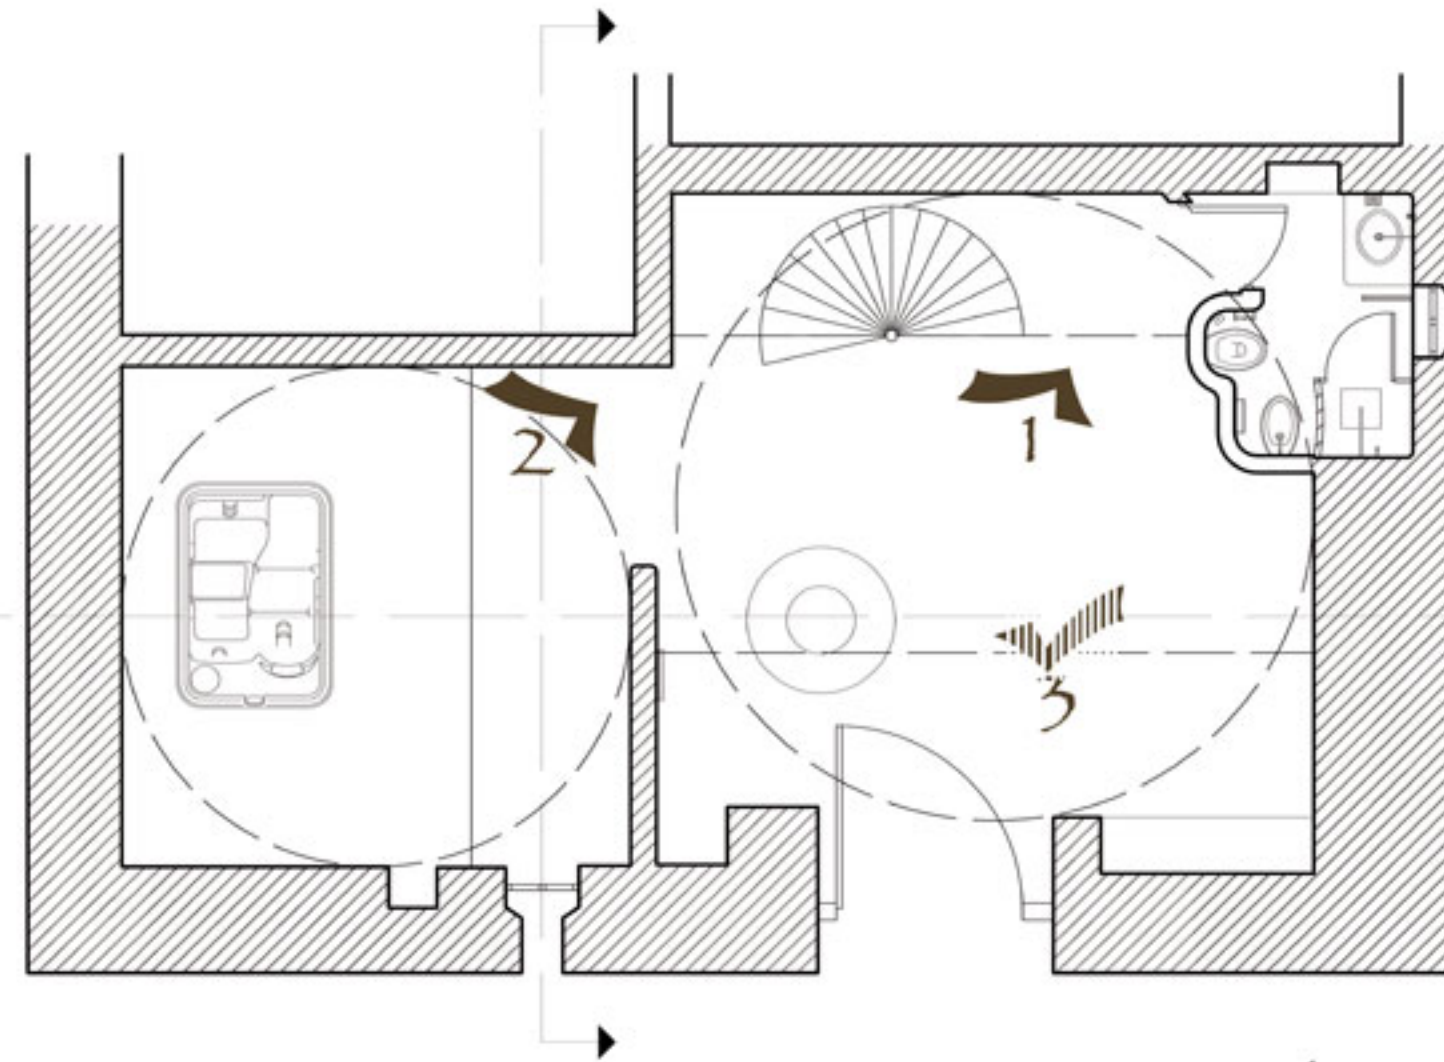


scala 1:50

Sezione A-A'

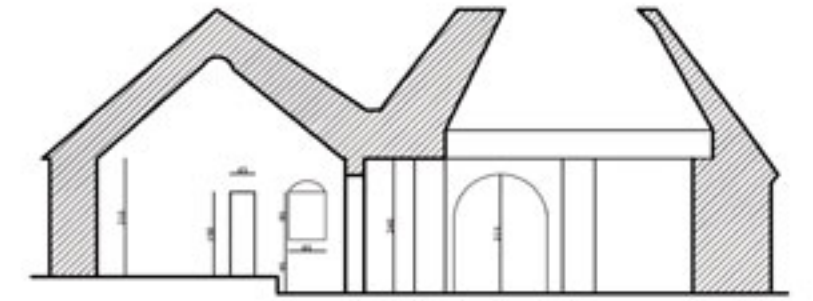

scala 1:100

Sezione B-B'

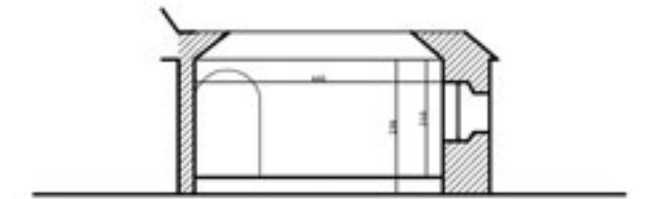

scala 1:100

Gallery

